



PŮDORYS:

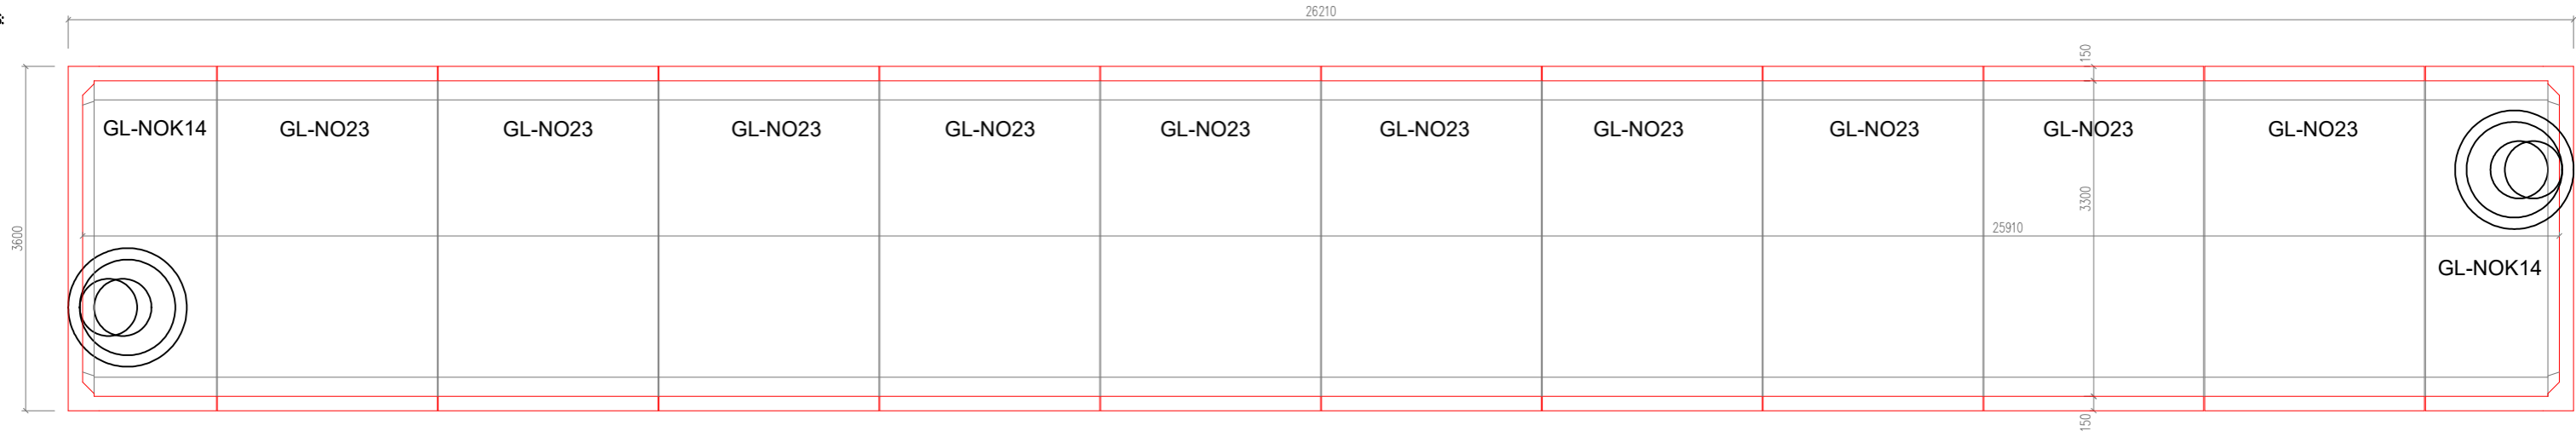

ŘEZ:

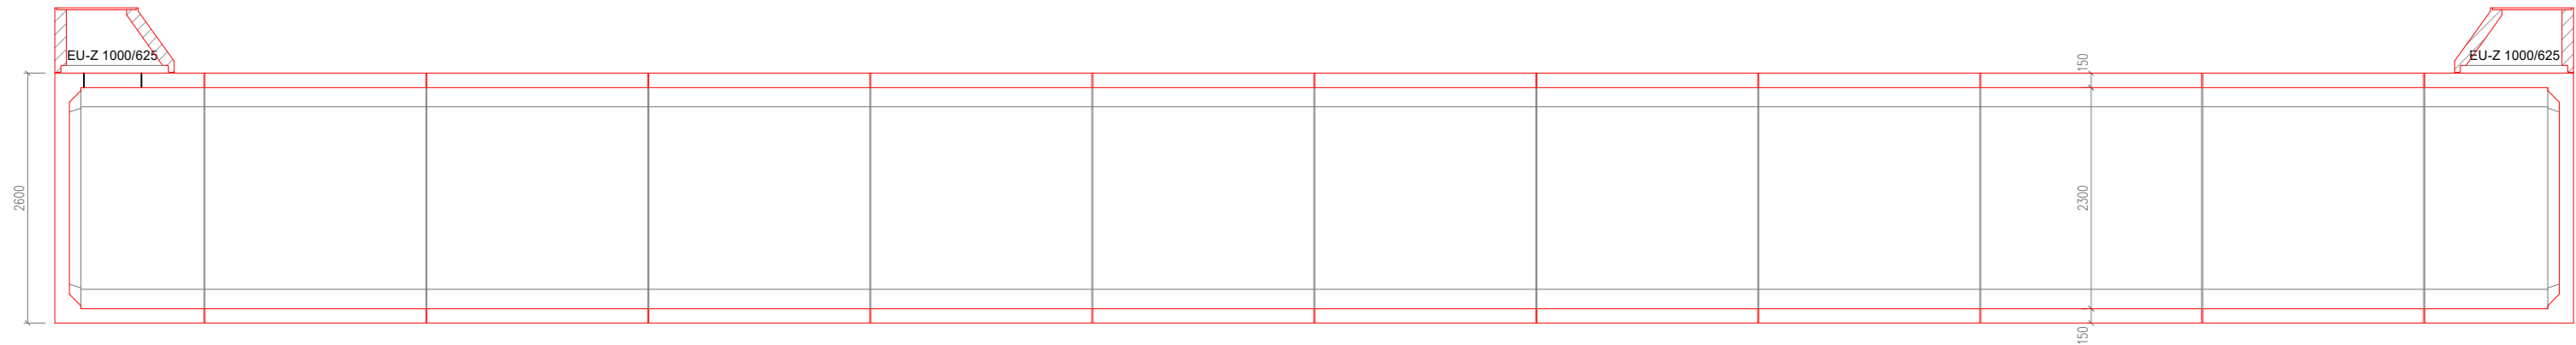

hmonost dílu NOK14 = 10,8t, objem dílu = 10,4 m<sup>3</sup>  
 hmonost dílu NO23 = 11,5t, objem dílu = 17,2 m<sup>3</sup>

pojezd nákladními vozidly a zásyp 0,5–1,5m

Uvažovaná únosnost základové spáry 180 kPa; Sestavy nádrží jsou ukládány dle geologických podmínek stavby obvykle na podkladní betonovou desku.

VYPRACOVAL	ING. LUKÁŠ DVORÁČEK	<b>db betonové jímky s.r.o.</b> Sřibmá 851, 583 01 Bystřice nad Pernštejnem tel.: +420 732 32 32 44; fax: +420 566 560 312 www.db-jimky.cz; jimky@db-jimky.cz	
KONTROLOVAL	ING. LUKÁŠ DVORÁČEK		
datum	2019		
měřitko	<i>1:1</i>		
stupeň dokumentace	VÝKRES TVARU		
objekt:	Betonová nádrž NO, celkový objem 192,8 m <sup>3</sup>	ČÍSLO VÝKRESU	<b>NO 1928</b>