



PŮDORYS:

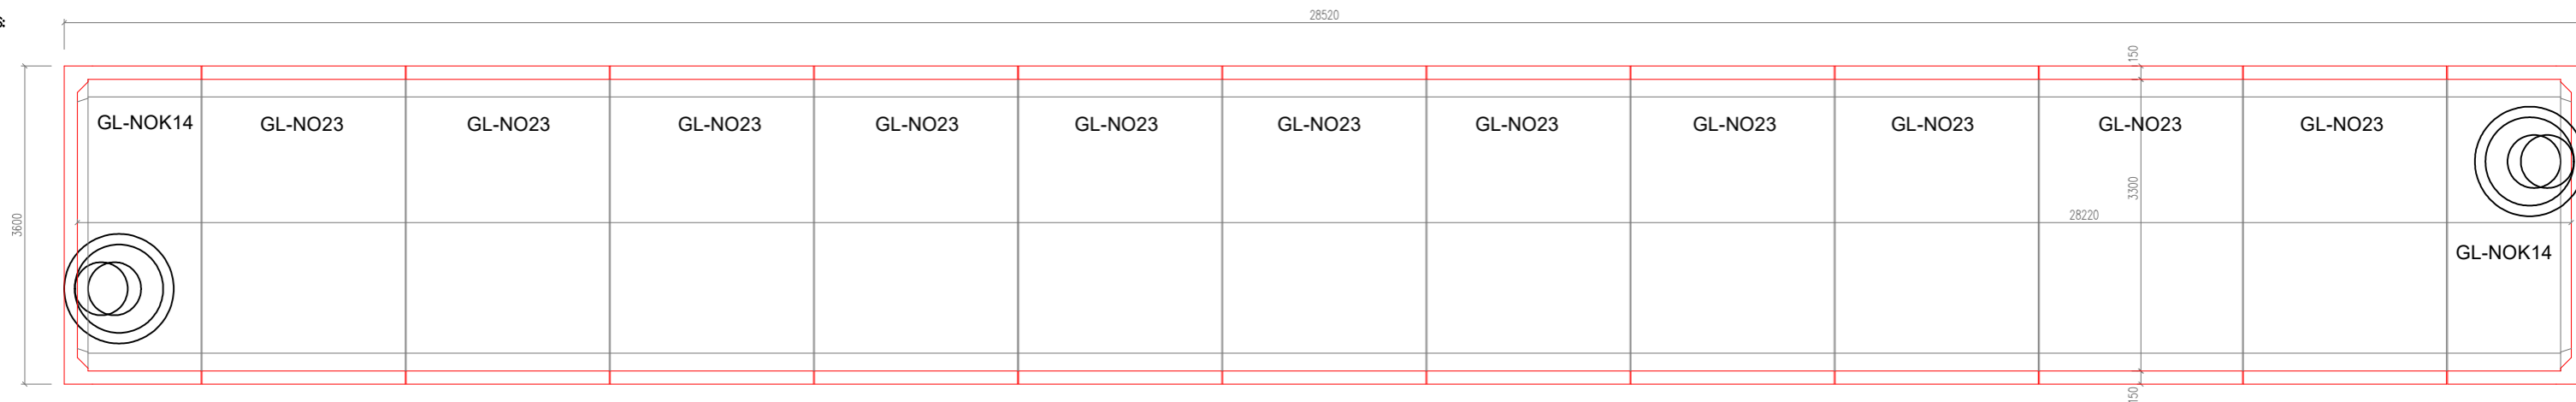

ŘEZ:

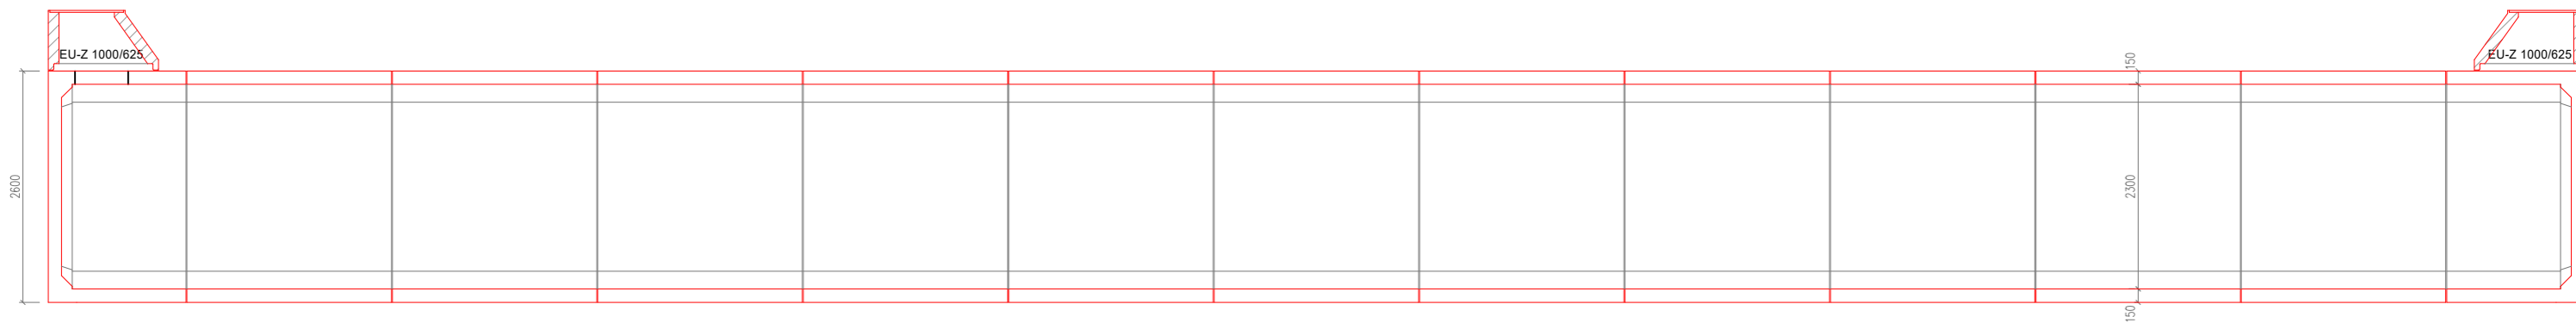

hmnost dílu NOK14 = 10,8t, objem dílu = 10,4 m³
 hmnost dílu NO23 = 11,5t, objem dílu = 17,2 m³

pojezd nákladními vozidly a zásyp 0,5–1,5m

Uvažovaná únosnost základové spáry 180 kPa; Sestavy nádrží jsou ukládány dle geologických podmínek stavby obvykle na podkladní betonovou desku.

VYPRACOVAL	ING. LUKÁŠ DVORÁČEK	db betonové jímky s.r.o. Sřtřmá 851, 593 01 Bystřice nad Pernšlejnem tel.: +420 732 32 32 44; fax: +420 566 660 312 www.db-jimky.cz; jimky@db-jimky.cz	
KONTRLOVAL	ING. LUKÁŠ DVORÁČEK		
datum	2019		
mřítiko	<i>Lukáš Dvořáček</i>		
stupeň dokumentace	VÝKRES TVARU		
objekt:	Betonová nádrž NO, celkový objem 210,0 m ³	číslo VÝKRESU	NO 2100