




Nádrže NO  
Krajní díl – Půdorys

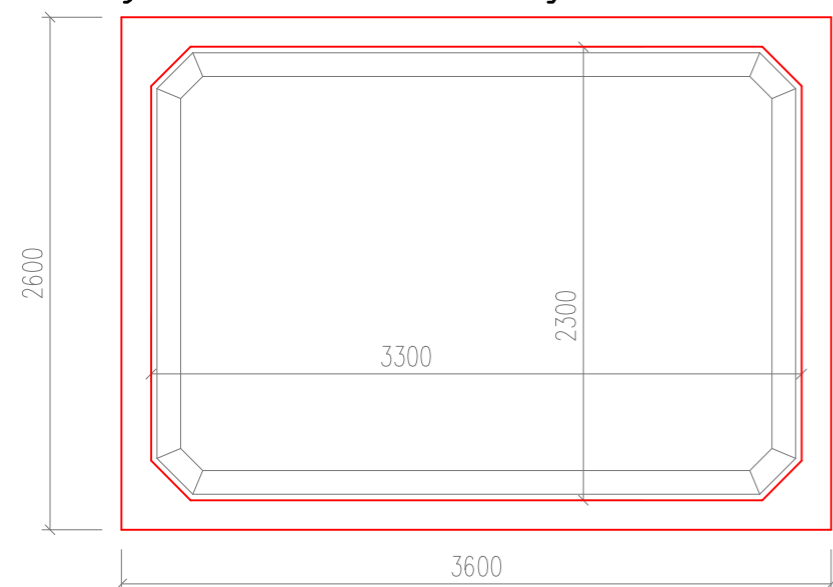

Možné uspořádání dílů instalované na kratší stranu  
Půdorys

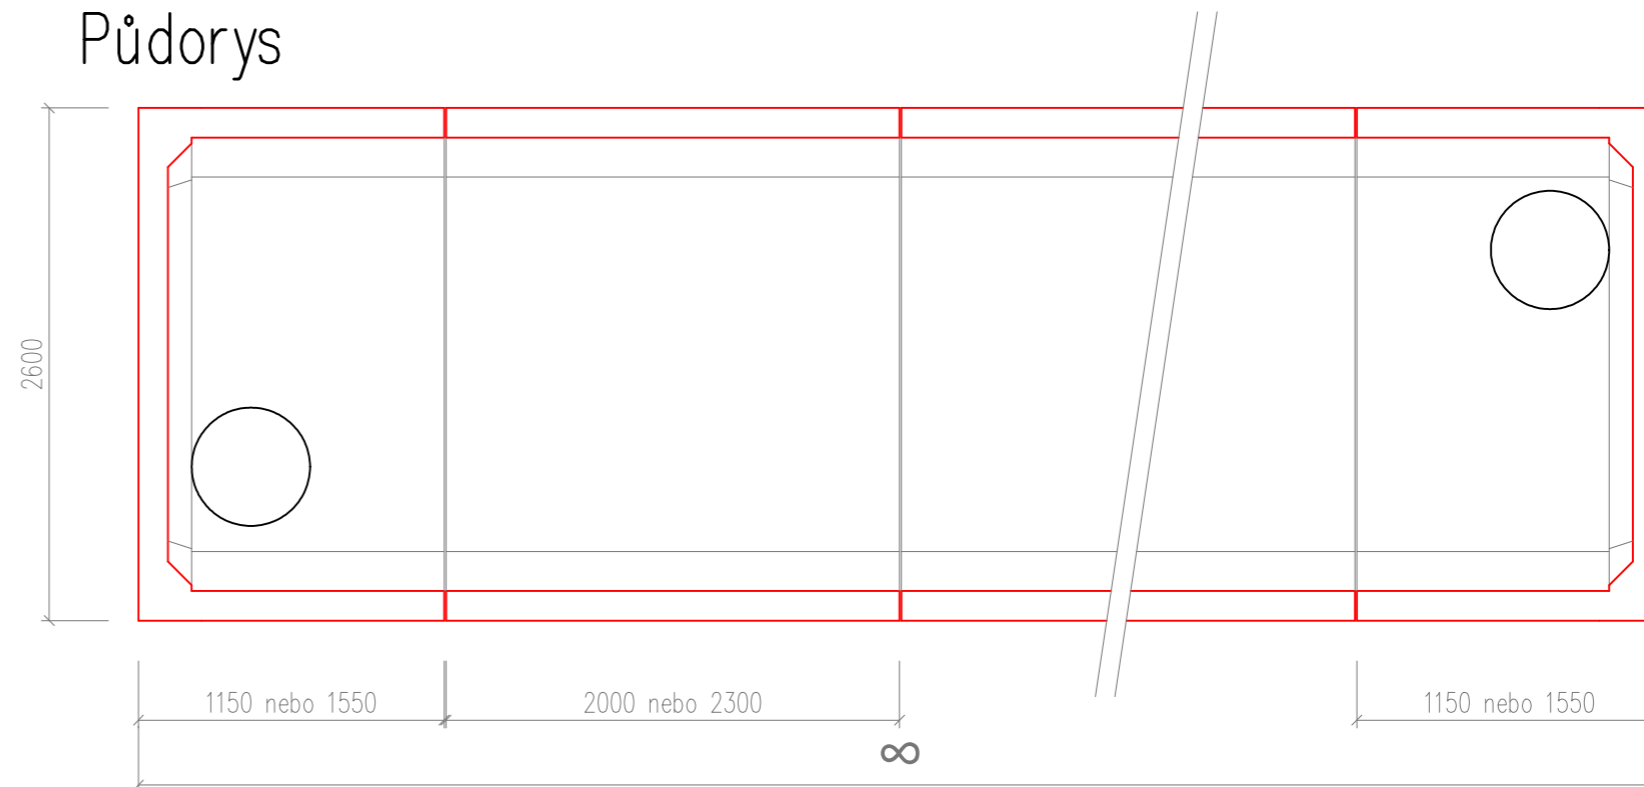

Průběžný díl – Půdorys

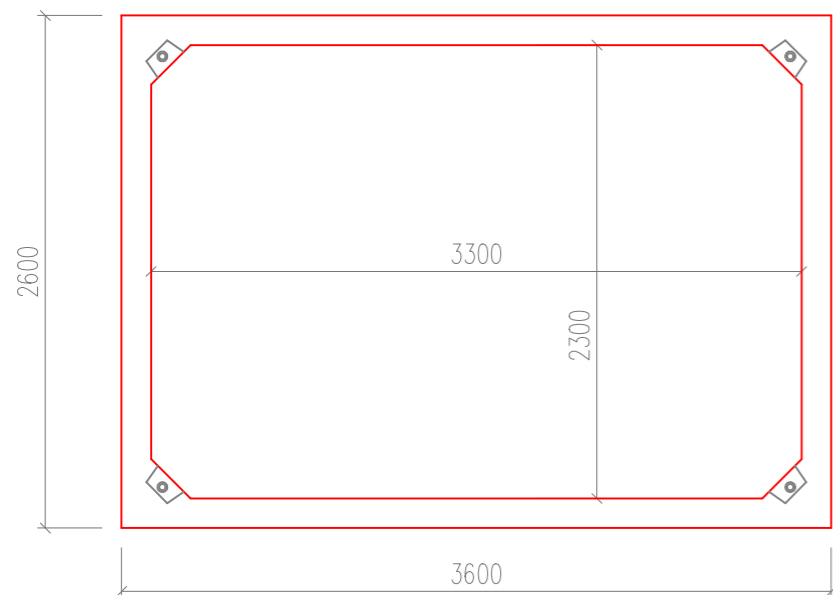

Možné uspořádání dílů instalované delší stranu  
Půdorys

