


POŽÁRNÍ NÁDRŽ

PŮDORYS




TEXT POŽÁRNÍ TABULKY	
OBJEM NÁDRŽE	15,9 m ³
HLOUBKA NÁDRŽE	3 m
SACÍ VÝŠKA	3,5 m

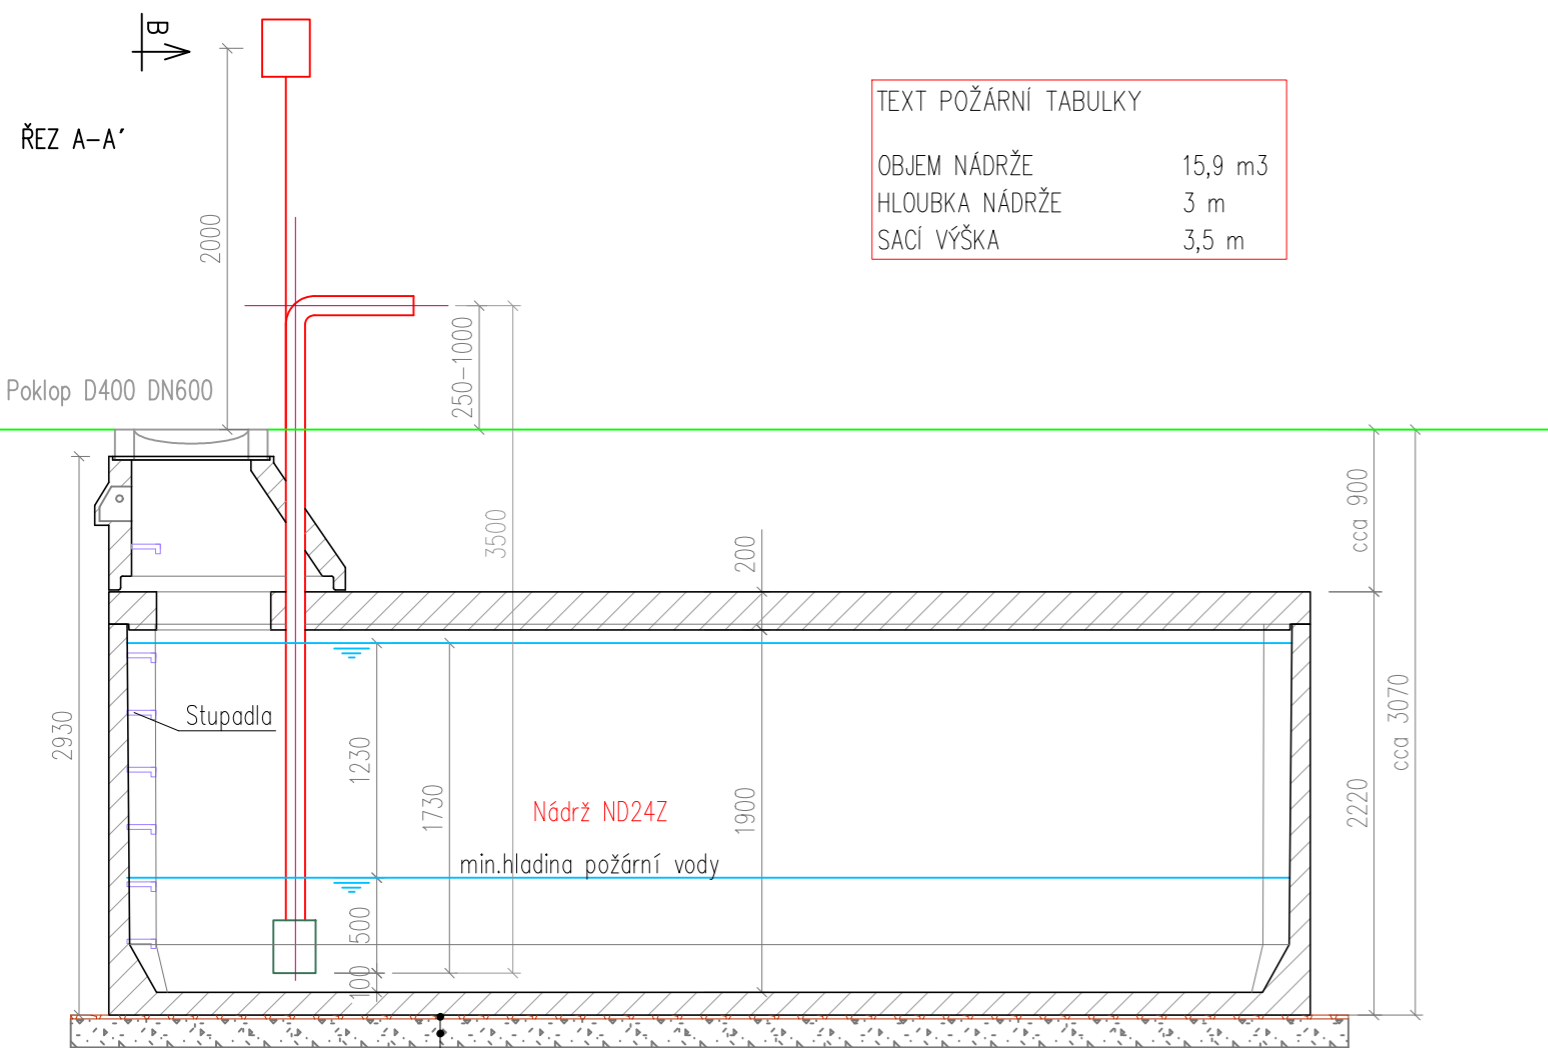

frakce 4-8mm tl. 10-30mm
viz technologický postup

ŘEZ B-B'

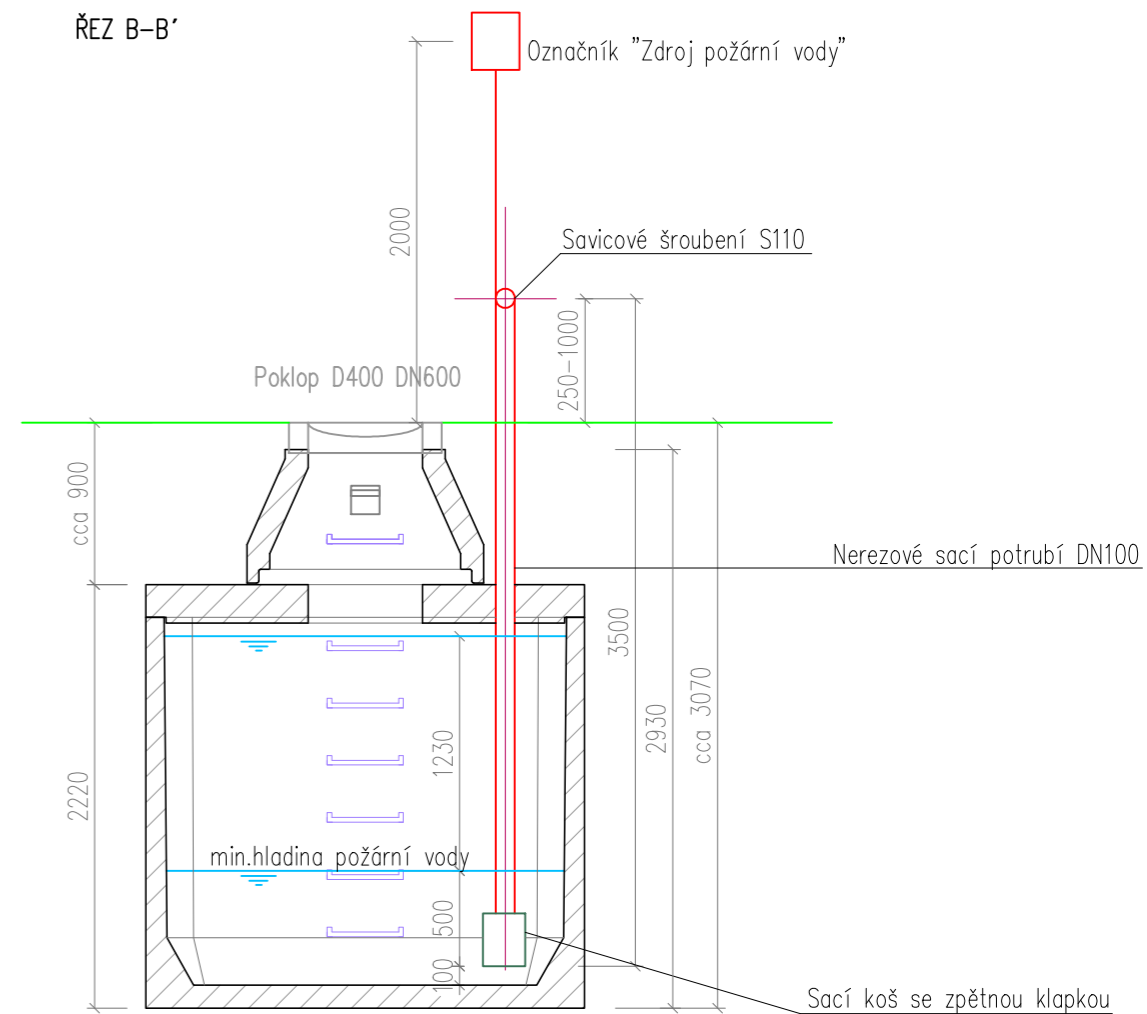

POZNÁMKA

beton třídy pevnosti C35/45 a třídy agresivity prostředí XA3, XF4, XC2
krytí výztuže 30 mm

Užitný objem nádrže ND24Z = objem požární vody je 15,9 m³.

Hmotnost dna nádrže 15,3t
Hmotnost stropu 7,3t

Strop je dimenzován pro přejezd nákladních vozidel při vrstvě zásypu v rozmezí 0,5 až 1,5 m.

Minimální únosnost základové spáry je 180 kPa.
Sestavy nádrží jsou ukládány dle geologických podmínek stavby a dle technologického postupu výrobce.

VYPRACOVAL	BŘETISLAV JAKUBEC	db betonové jímky s.r.o. Sítbřmá 851, 593 01 Bystřice nad Pernštejnem tel.: +420 732 32 32 44; fax: +420 566 580 312 www.db-jimky.cz; jimky@db-jimky.cz
KONTROLOVAL	ING. LUKÁŠ DVOŘÁČEK	
datum	1/2025	
měřitko	<i>Číslo Dvořáček</i>	
stupeň dokumentace	VÝKRES TVARU	
objekt: Požární nádrž 14 m ³ , D400 - schéma tvaru		ČÍSLO VÝKRESU