




POŽÁRNÍ NÁDRŽ PŮDORYS

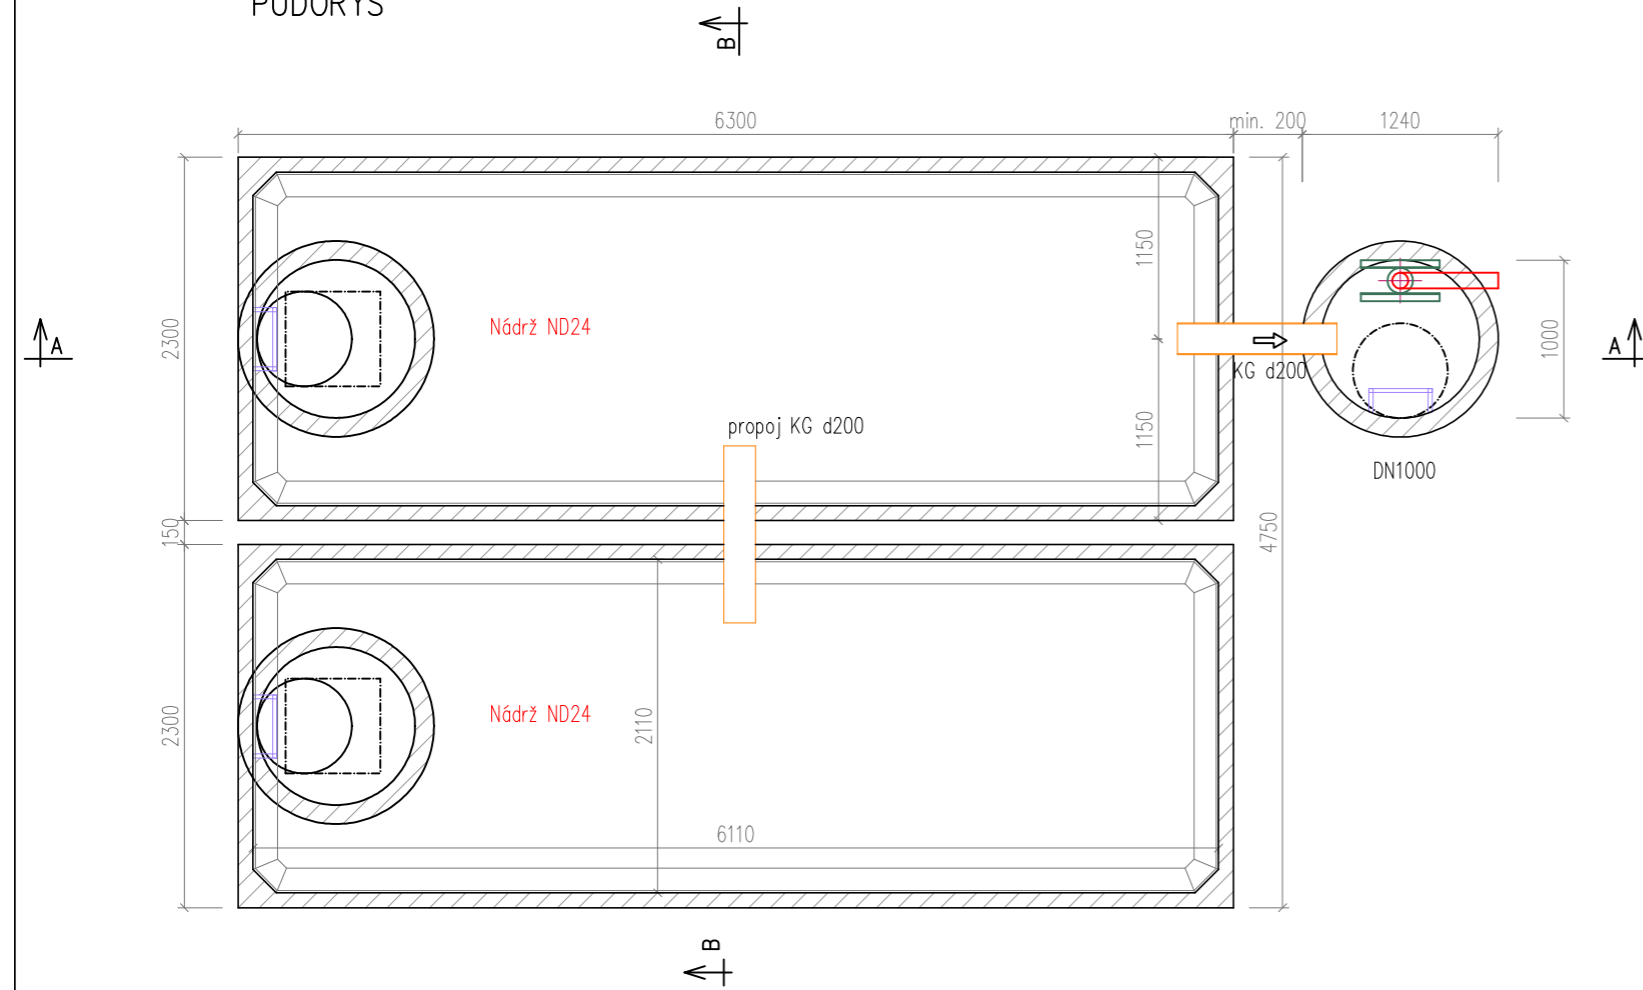

ŘEZ B-B

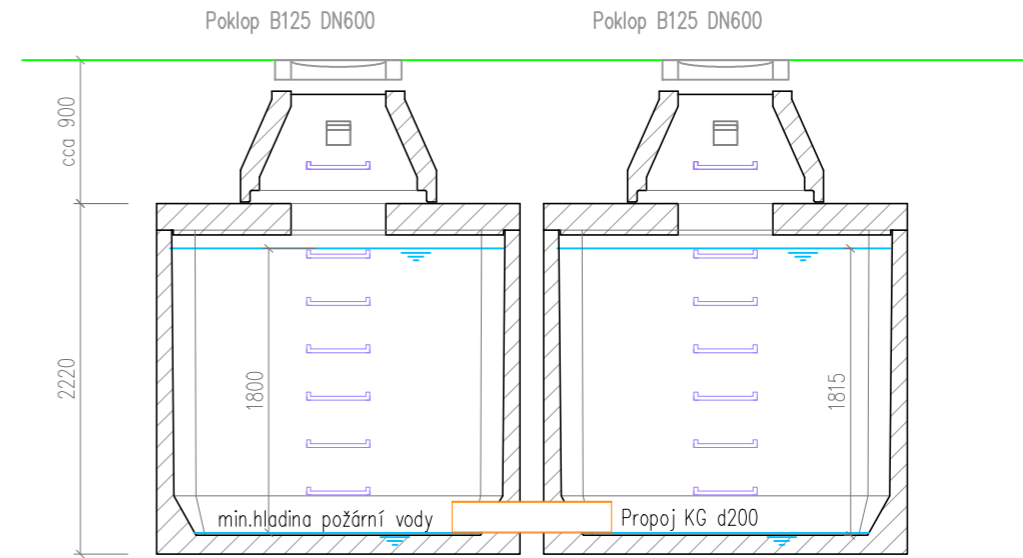

ŘEZ A-A

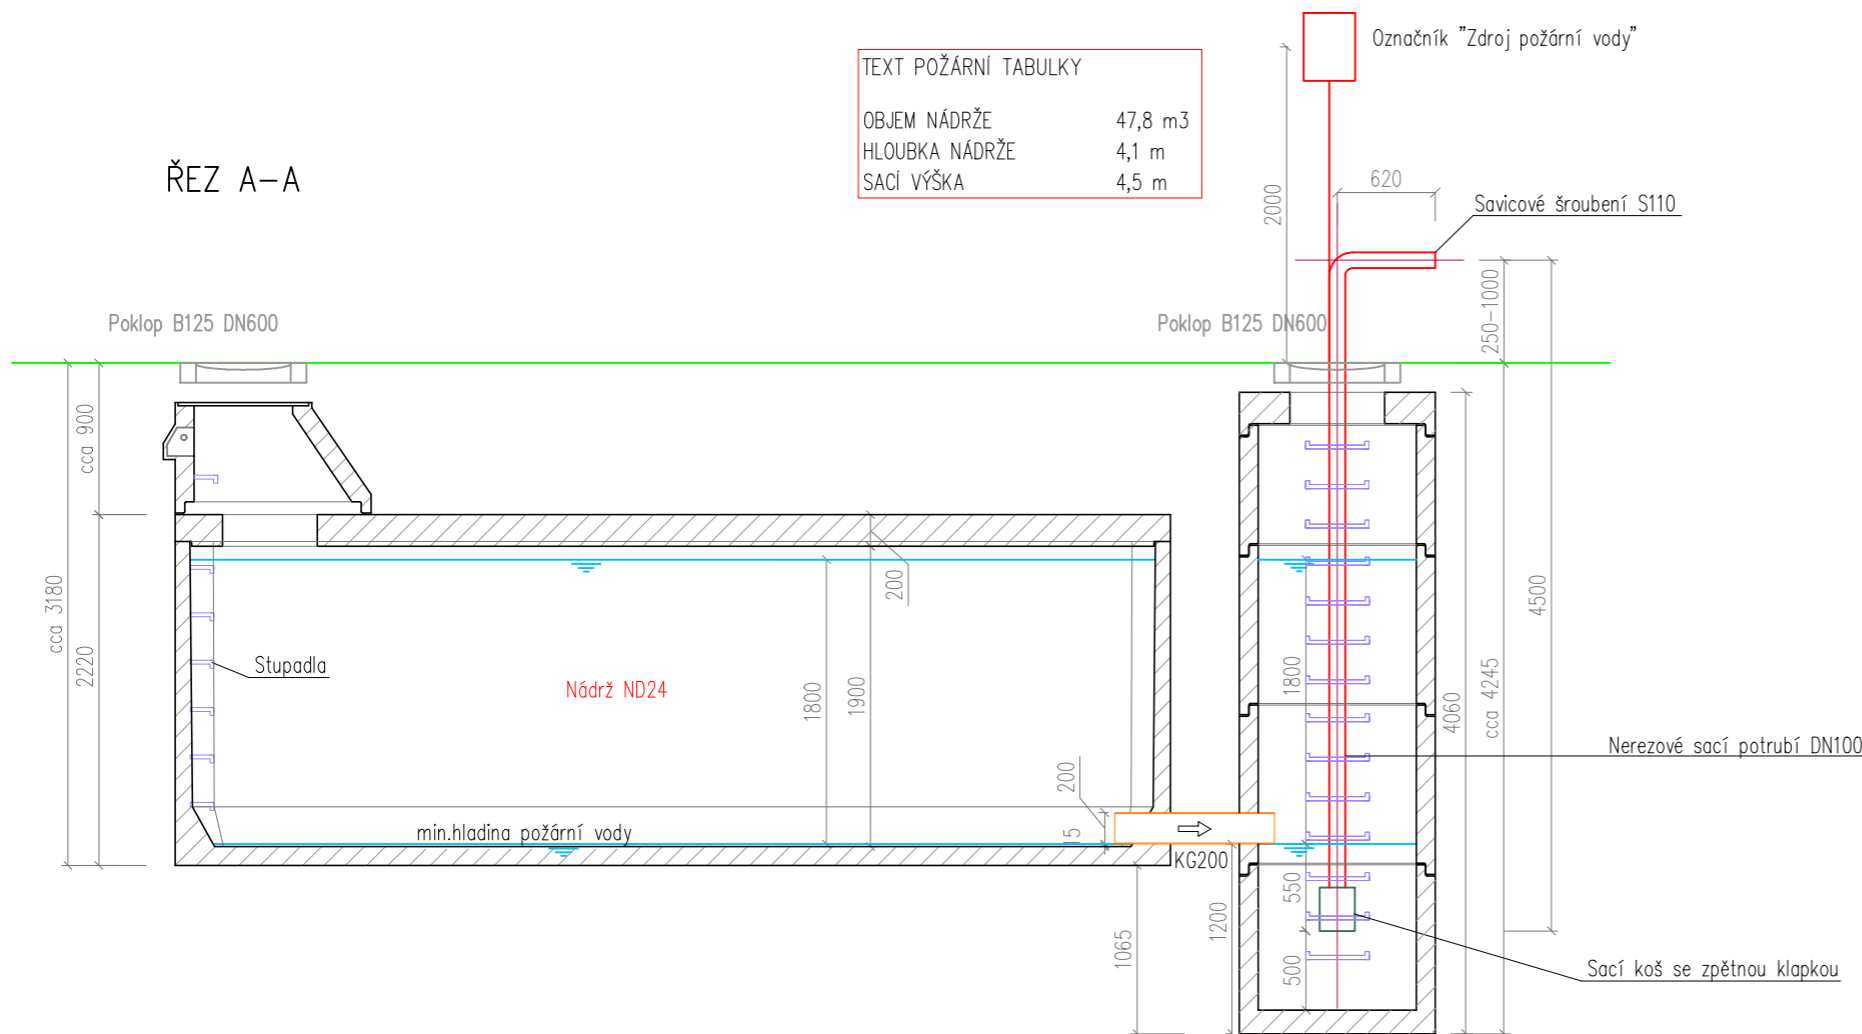

POZNÁMKA

beton třídy pevnosti C35/45 a třídy agresivity prostředí XA3, XF4, XC2
krytí výztuže 30 mm

Užitný objem nádrže ND-24 je 23,2 m³
Užitný objem šachty DN1000 je 1,4 m³

Celkový užitný objem požární nádrže = 23,2 x 2 + 1,4 = 47,8 m³

Hmotnost dna nádrže 15,0t
Hmotnost stropu 7,3t

Strop je dimenzován pro přejezd osobních vozidel při vrstvě zásypu v rozmezí 0,5 až 1,5 m.

Minimální únosnost základové spáry je 180 kPa.
Sestavy nádrží jsou ukládány dle geologických podmínek stavby a dle technologického postupu výrobce.

VYPRACOVAL	BŘETISLAV JAKUBEC	db betonové jímky s.r.o. Síliřná 851, 593 01 Bystřice nad Pernštejnem tel.: +420 732 32 32 44; fax: +420 566 560 312 www.db-jimky.cz; jimky@db-jimky.cz
KONTROLOVAL	ING. LUKÁŠ DVOŘÁČEK	
datum	1/2025	
měřitko	<i>Lukáš Dvořáček</i>	
stupeň dokumentace	VÝKRES TVARU	
objekt: Požární nádrž 45 m ³ , B125 - schéma tvaru		ČÍSLO VÝKRESU